


Prefeitura Municipal de João Pessoa - PMJP



Secretaria Municipal de Habitação Social - SEMHAB
Diretoria de Planejamento de Projetos Habitacionais - DIPLAN



294950 295040 295130 295220 295310

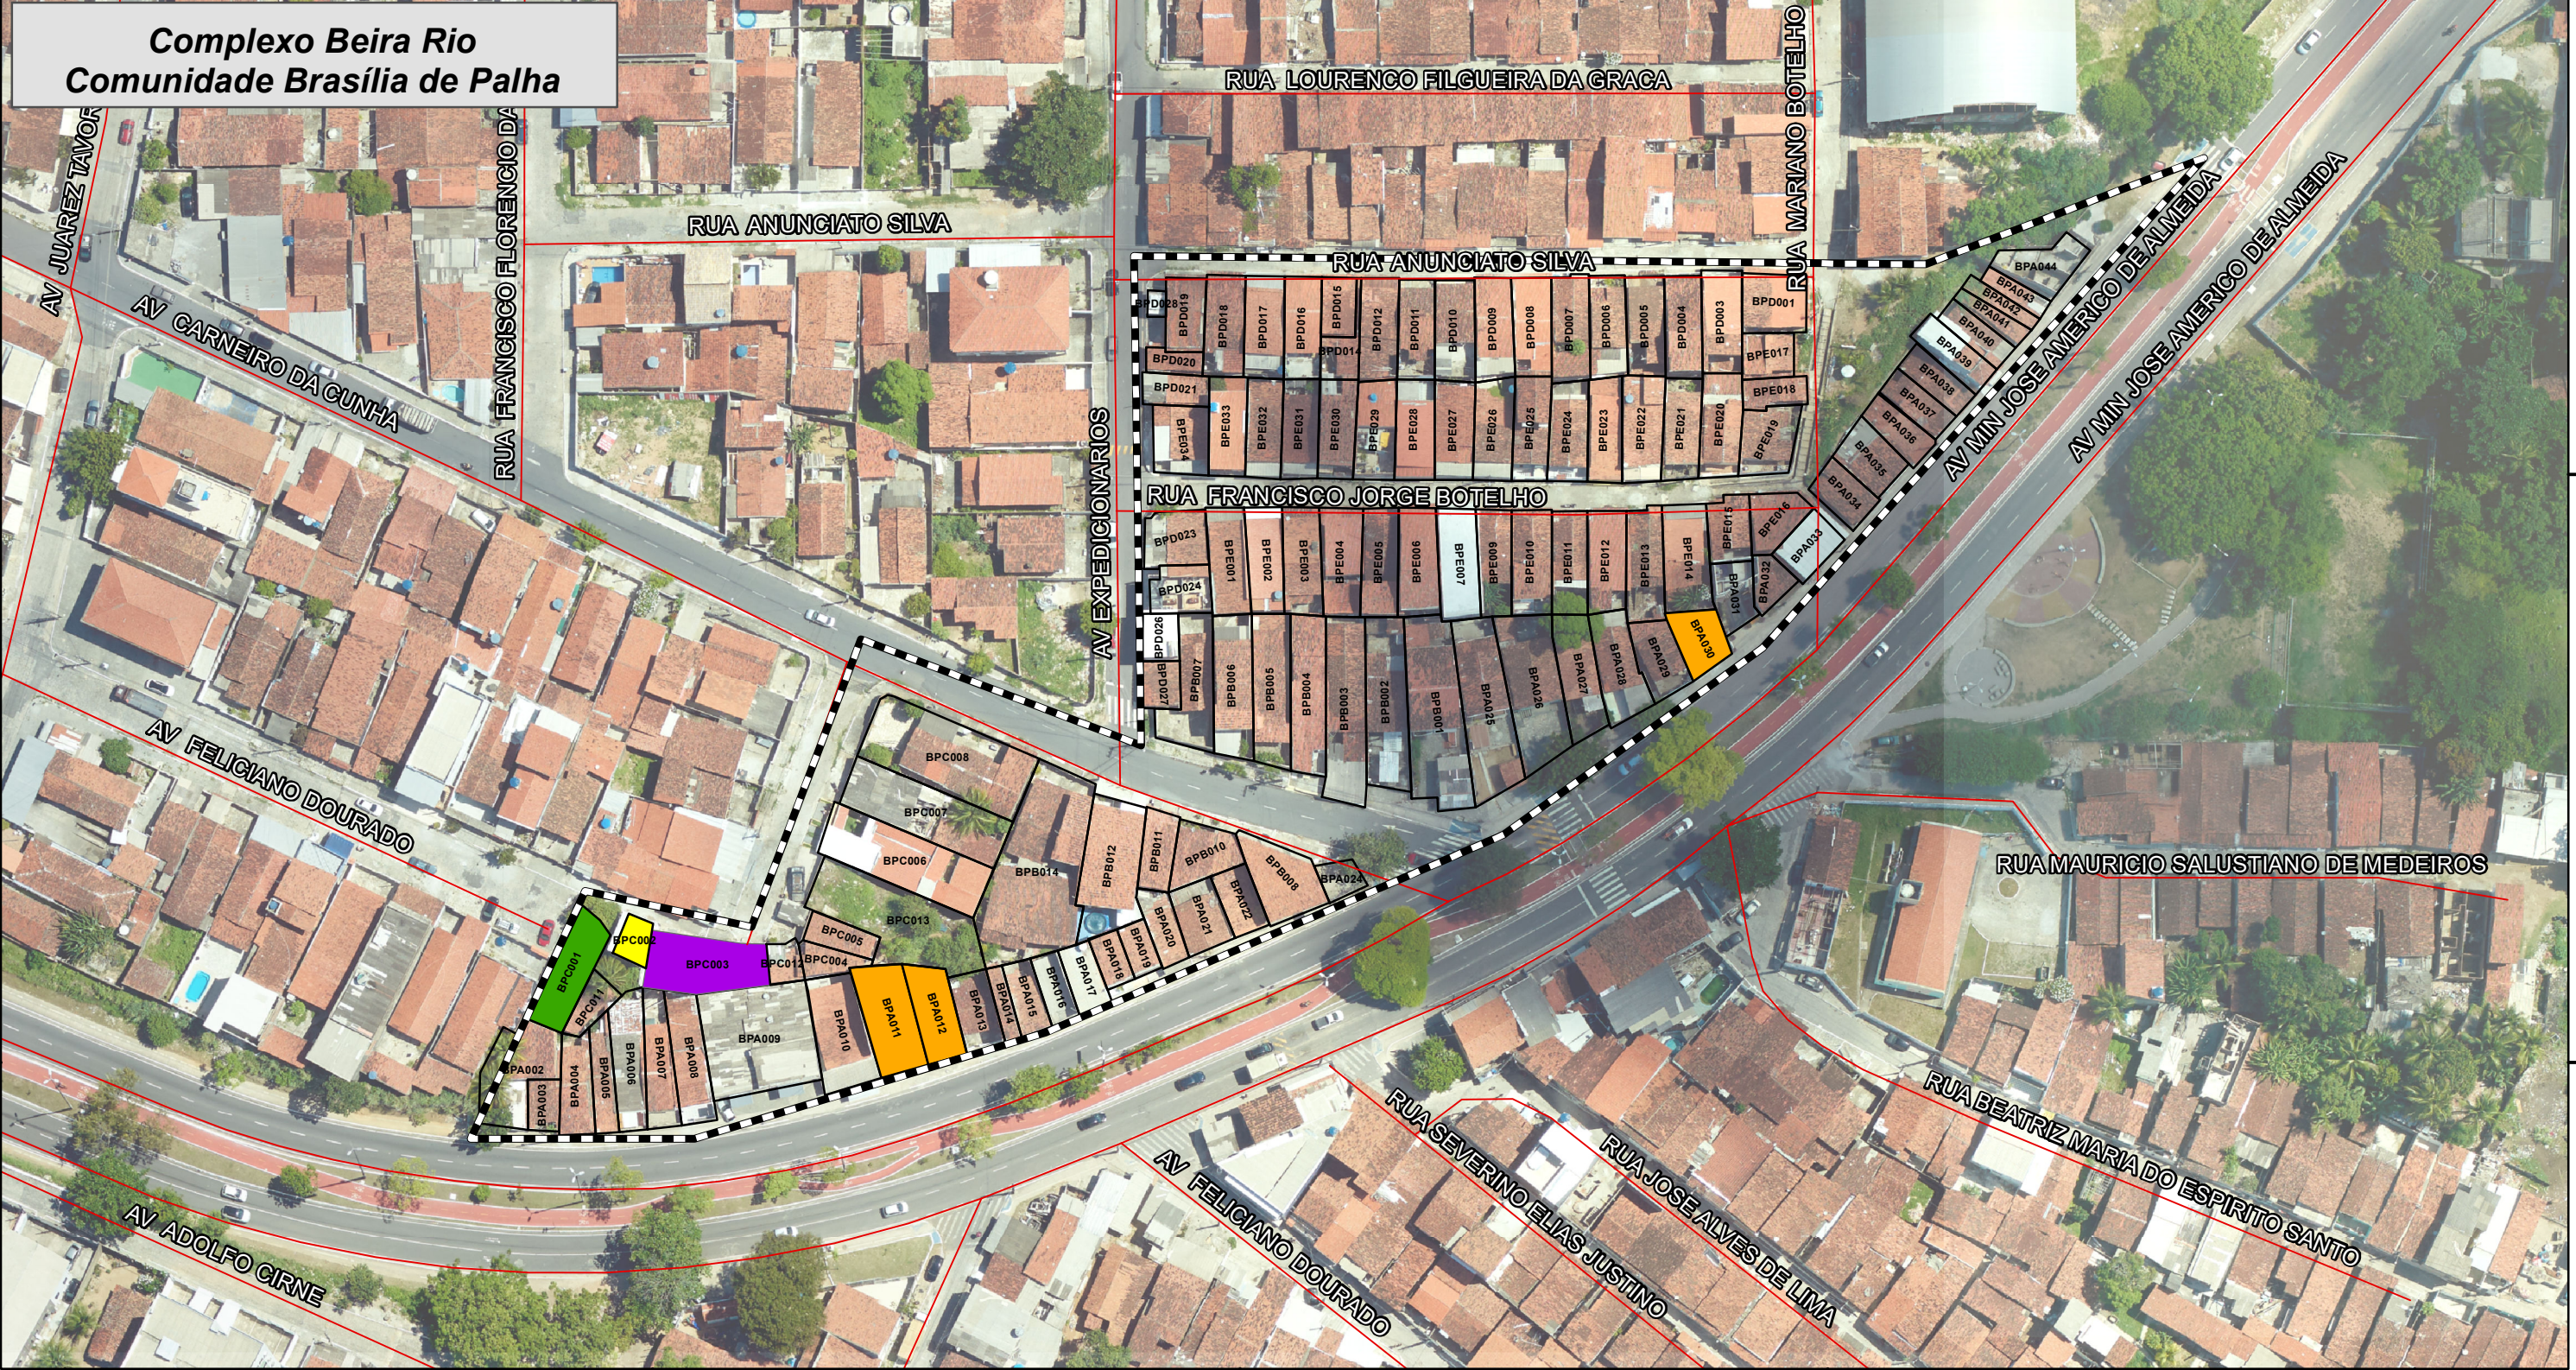


294950 295040 295130 295220 295310

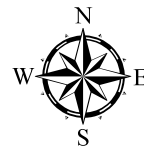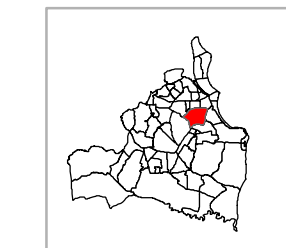

Sistema Geodésico Brasileiro
Sistema UTM - Universal Transverse Mercator
Datum Horizontal: SIRGAS 2000
Zona 25 Sul
Ortomosaico 2021

Data: 02/06/2023

1:1.000

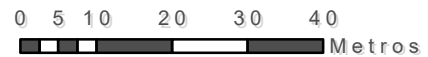

| LEGENDA | | | |
|---------|------------------------------|--------------------------|------------------------------|
| | Comunidade Brasília de Palha | Classificação da Remoção | |
| | Logradouros Gerais | | Circulação - 1 |
| | | | Circulação, Defesa Civil - 1 |
| | | | Circulação Parcial - 1 |
| | | | Defesa Civil - 3 |
| | | | Sem Classificação - 116 |