


Prefeitura Municipal de João Pessoa - PMJP

Secretaria Municipal de Habitação Social - SEMHAB
Diretoria de Planejamento de Projetos Habitacionais - DIPLAN

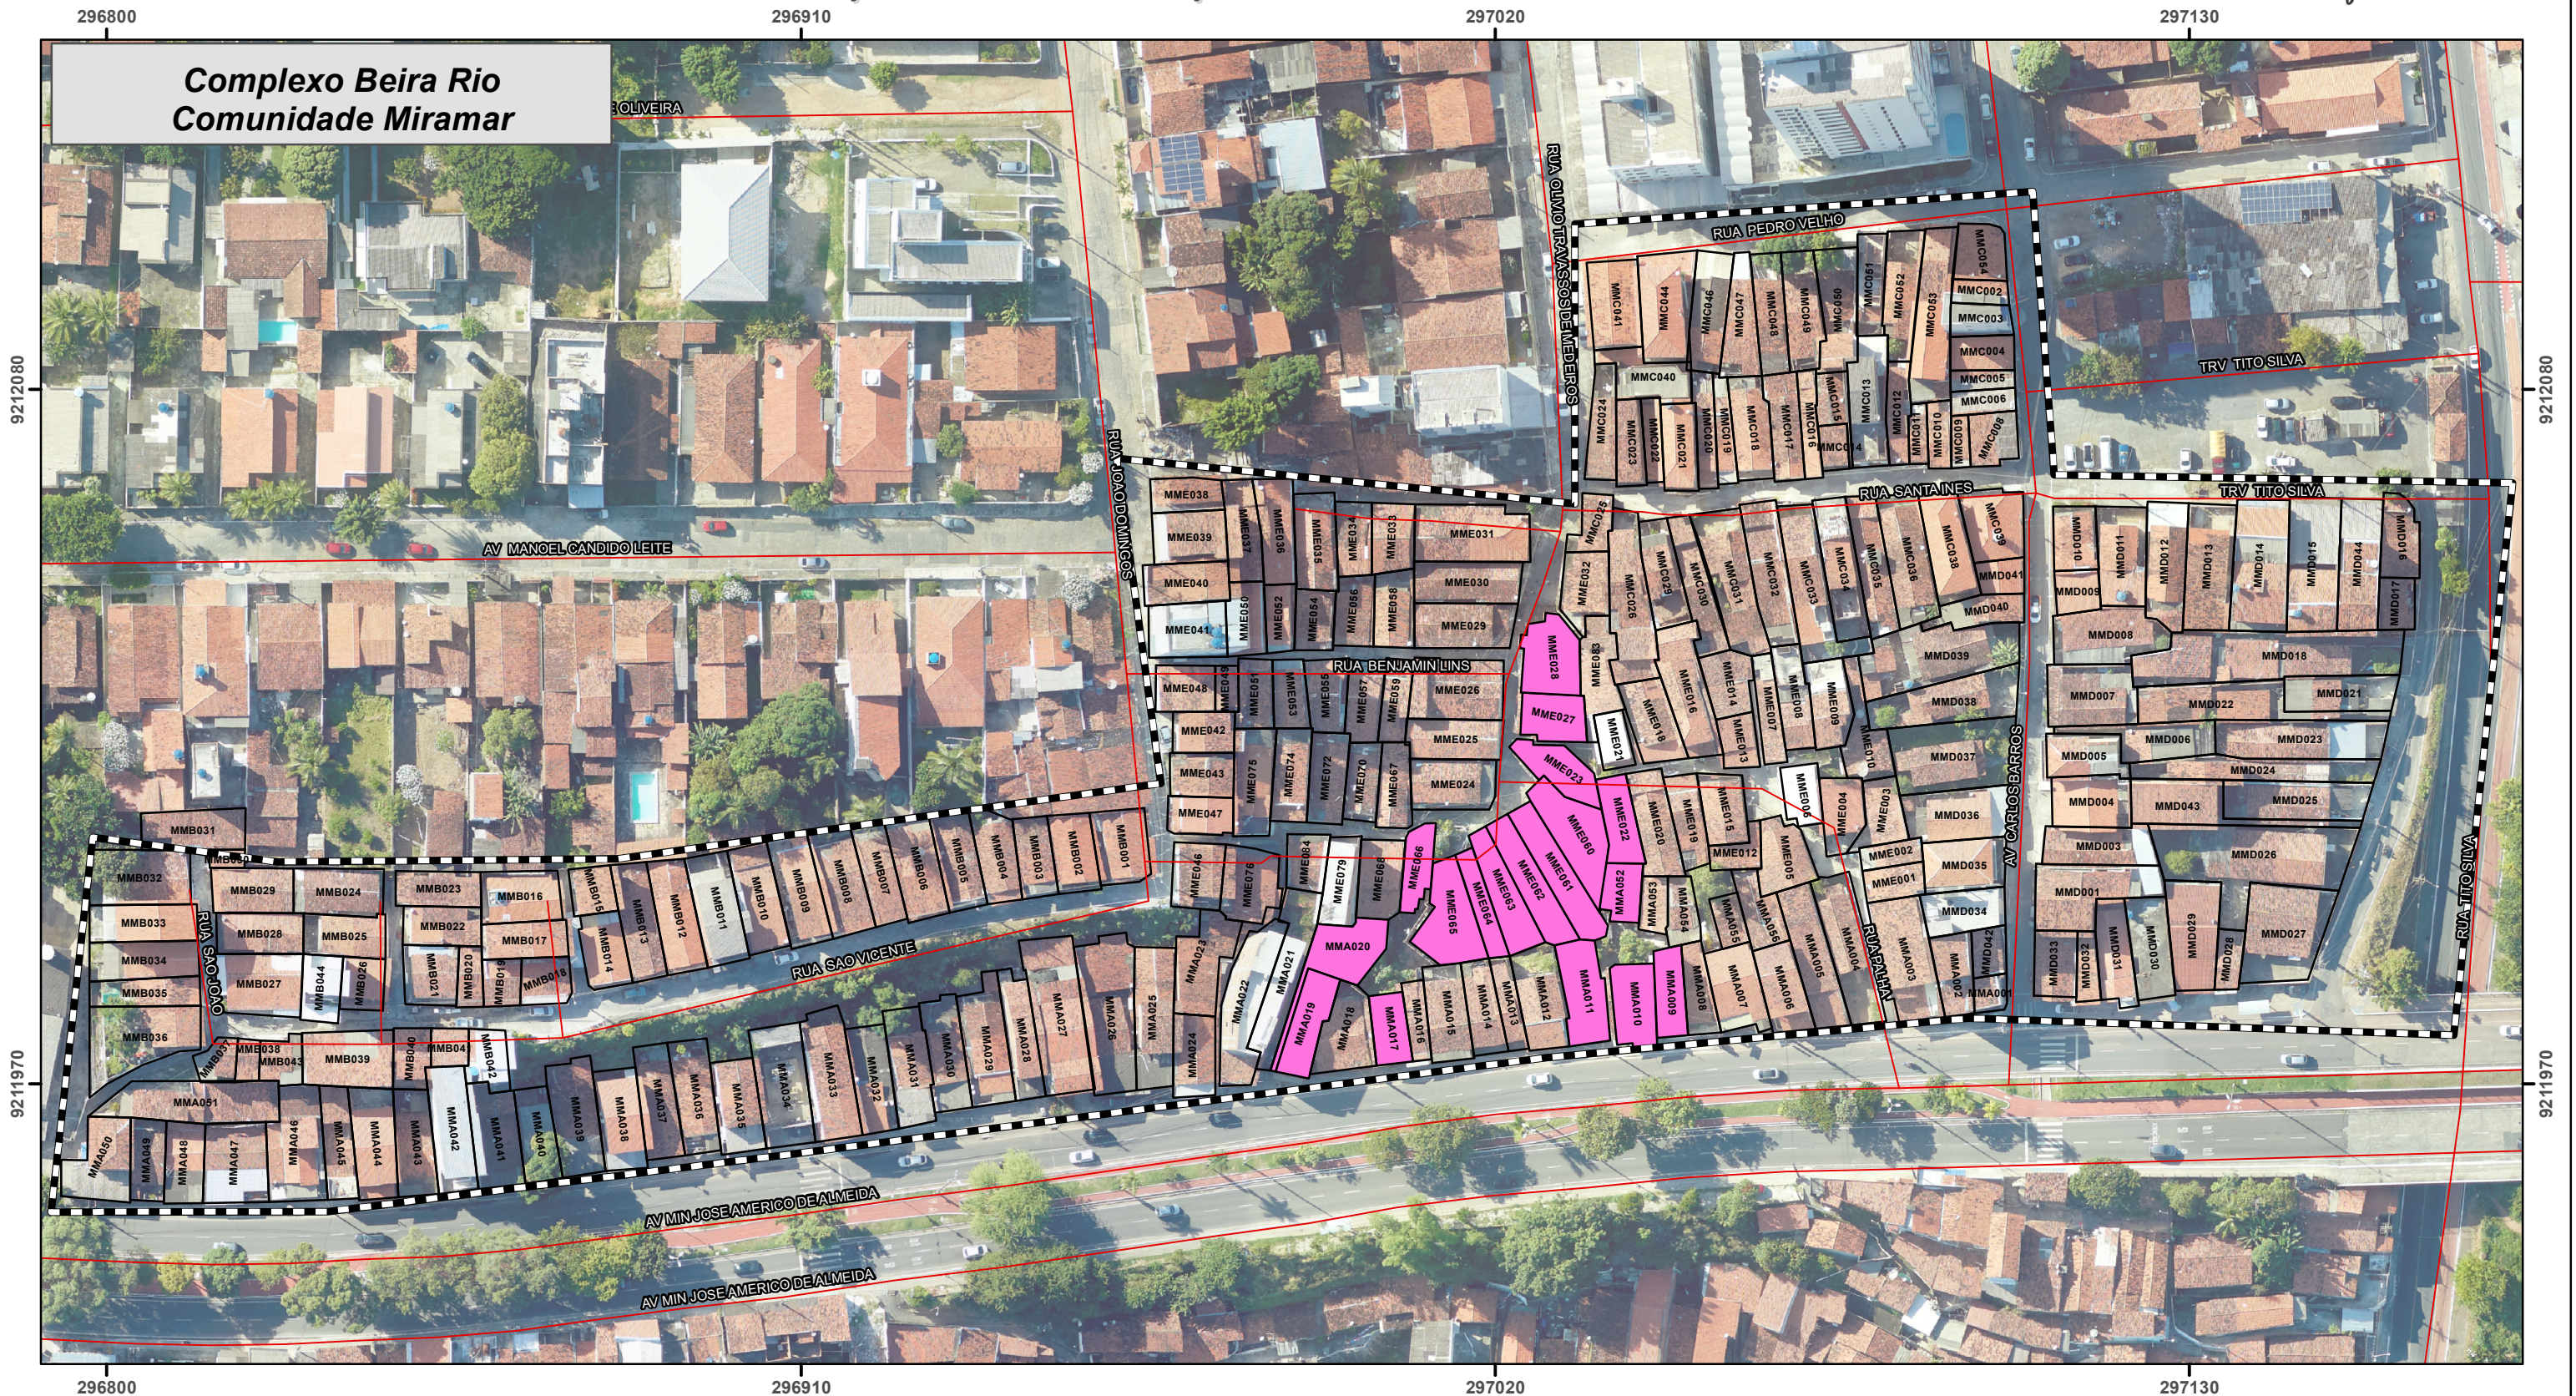

Sistema Geodésico Brasileiro
Sistema UTM - Universal Transverse Mercator
Datum Horizontal: SIRGAS 2000
Zona 25 Sul
Ortomosaico 2021

Data: 01/02/2023

1:1.000

0 5 10 20 30 40
Metros

LEGENDA

- | | |
|--------------------|---------------------------------|
| Comunidade Miramar | Classificação da Remoção |
| Logradouros Gerais | Infraestrutura - 18 |
| | Sem Classificação - 241 |

